
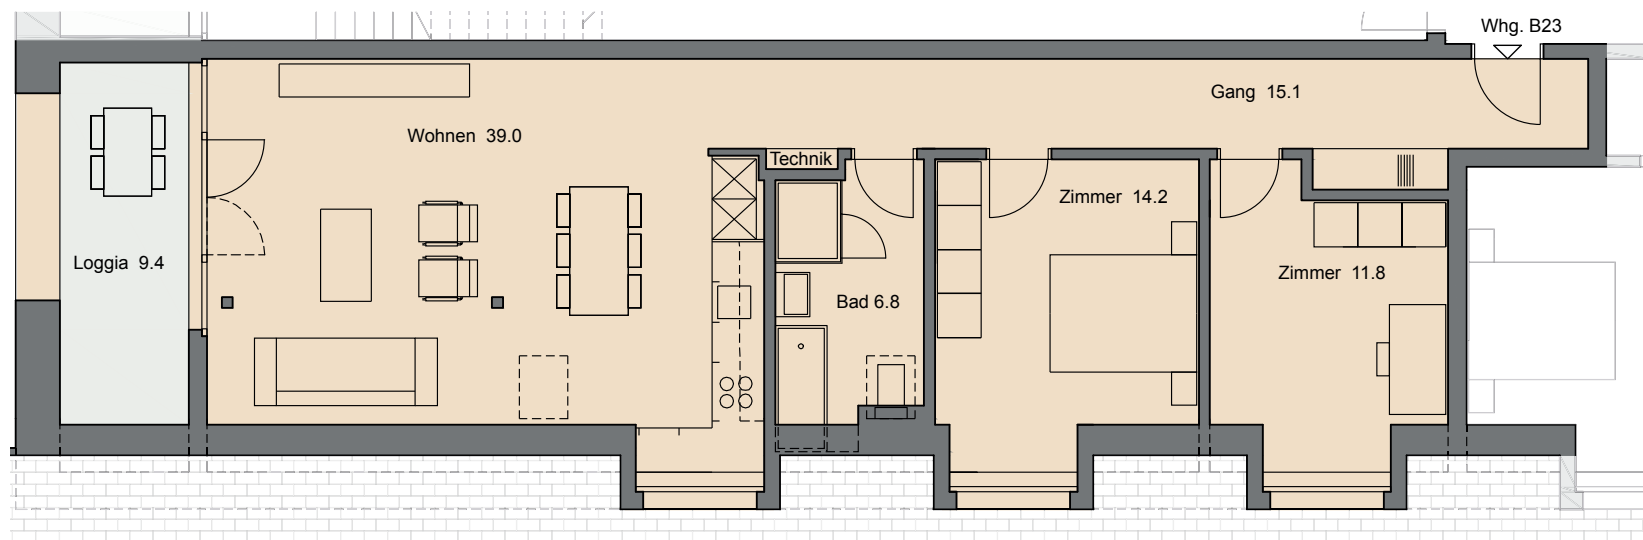


Haus B  
Wohnung B23  
1. Dachgeschoss  
3.5 Zimmer  
Wohnfläche: 86.9 m<sup>2</sup>  
Loggia: 9.4 m<sup>2</sup>

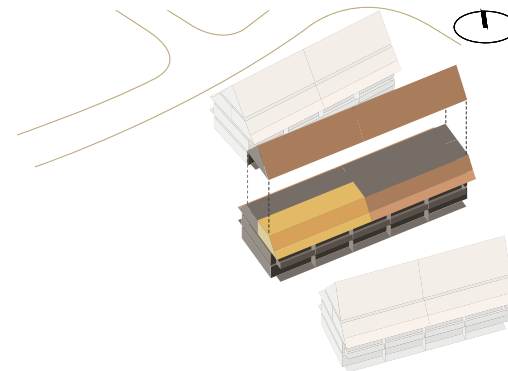

0 1 2 5  
M 1:100

Alle Angaben, Pläne, Zeichnungen usw.  
sind unverbindlich. Änderungen bleiben  
bis zur Bauvollendung vorbehalten.

Vermietung: **PRIVERA** 

PRIVERA AG, Husacherstrasse 3  
CH-8304 Wallisellen, Telefon: +41 58 715 79 79  
E-Mail: info@ohringerhof.ch